
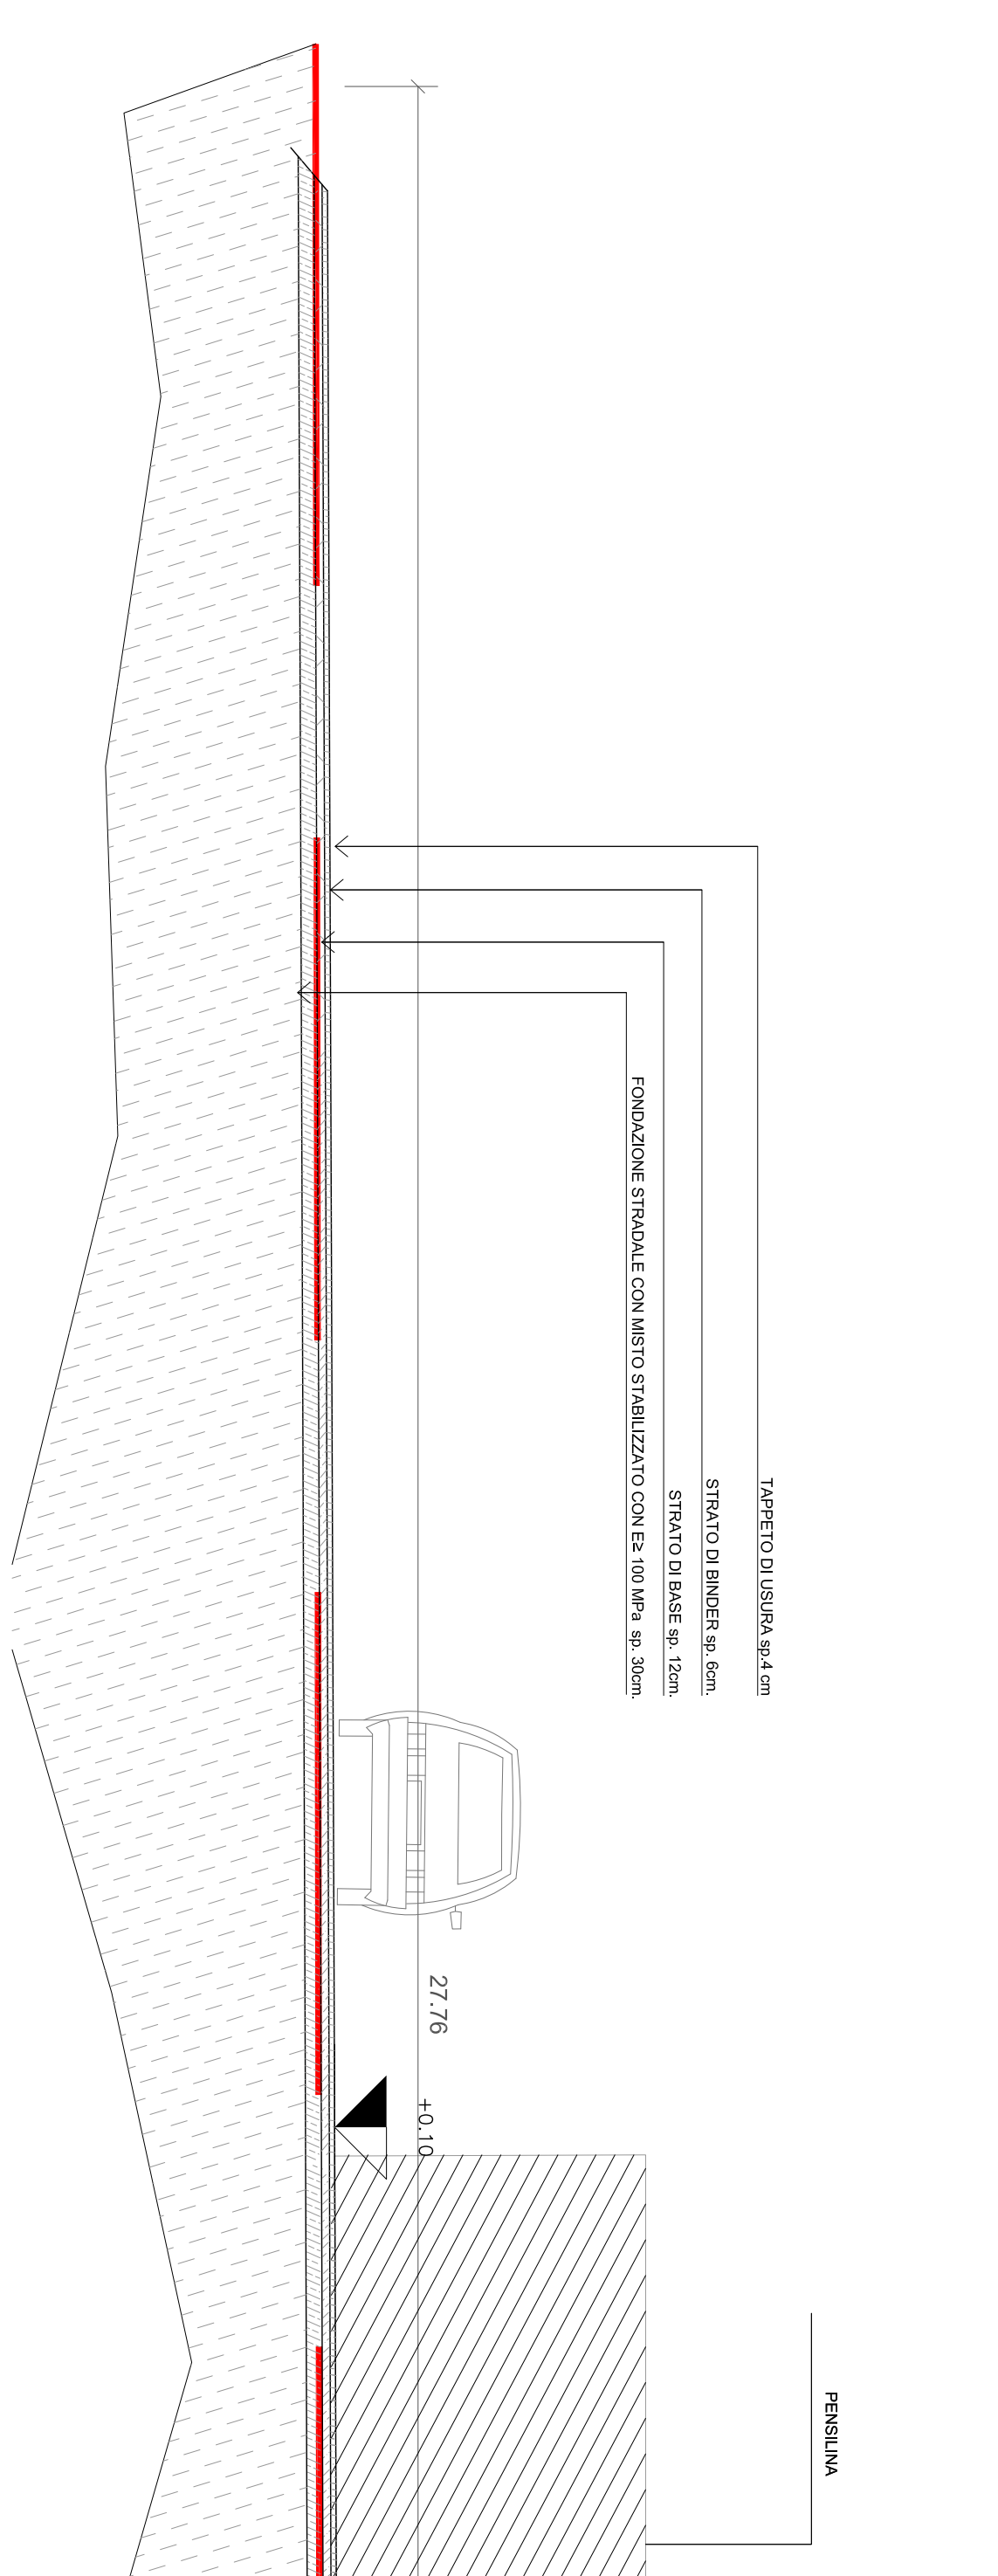


PAVIMENTAZIONE COMUNE DI CARIGNANO Via Garibaldi, 1042 - Carignano (TO)	
COMMITTENTE COMUNE DI CARIGNANO	PROGETTO: PAVIMENTAZIONE STRADALE VIA LA GORRA E CASCINA TETTI FAUSONE - Settore 08 RIQUALIFICAZIONE NEL CENTRO DELLA FRAZIONE GORRA FAUSONE - Sistema planimetrico indicante l'area con pavimentazione da rifare
DATA: 20/04/2011	1) REALIZZAZIONE DI ROTATORIA STRADALE ALL'INCROCIO TRA VIA VALSUSI E L'INCROCIO CON VIA LA GORRA 2) SISTEMAZIONE INCROCIO TRA VIA LA GORRA E CASCINA FAUSONE 3) REALIZZAZIONE DI MINIROTATORIA NEL CENTRO DELLA FRAZIONE GORRA
PROGETTO ESECUTIVO PROGETTO PRELIMINARE approvato con D.G. n°17 del 23/04/2011 PROGETTO DEFINITIVO approvato con D.G. n°107 del 23/04/2011	
COORDINATORE Ing. PAVANETTO INGEGNERIA STUDIO X 5 ES	INGEGNERIA STUDIO X 5 ES

PAVIMENTAZIONE REALIZZATA NEL CENTRO DELLA FRAZIONE GORRA - SCALA 1:200

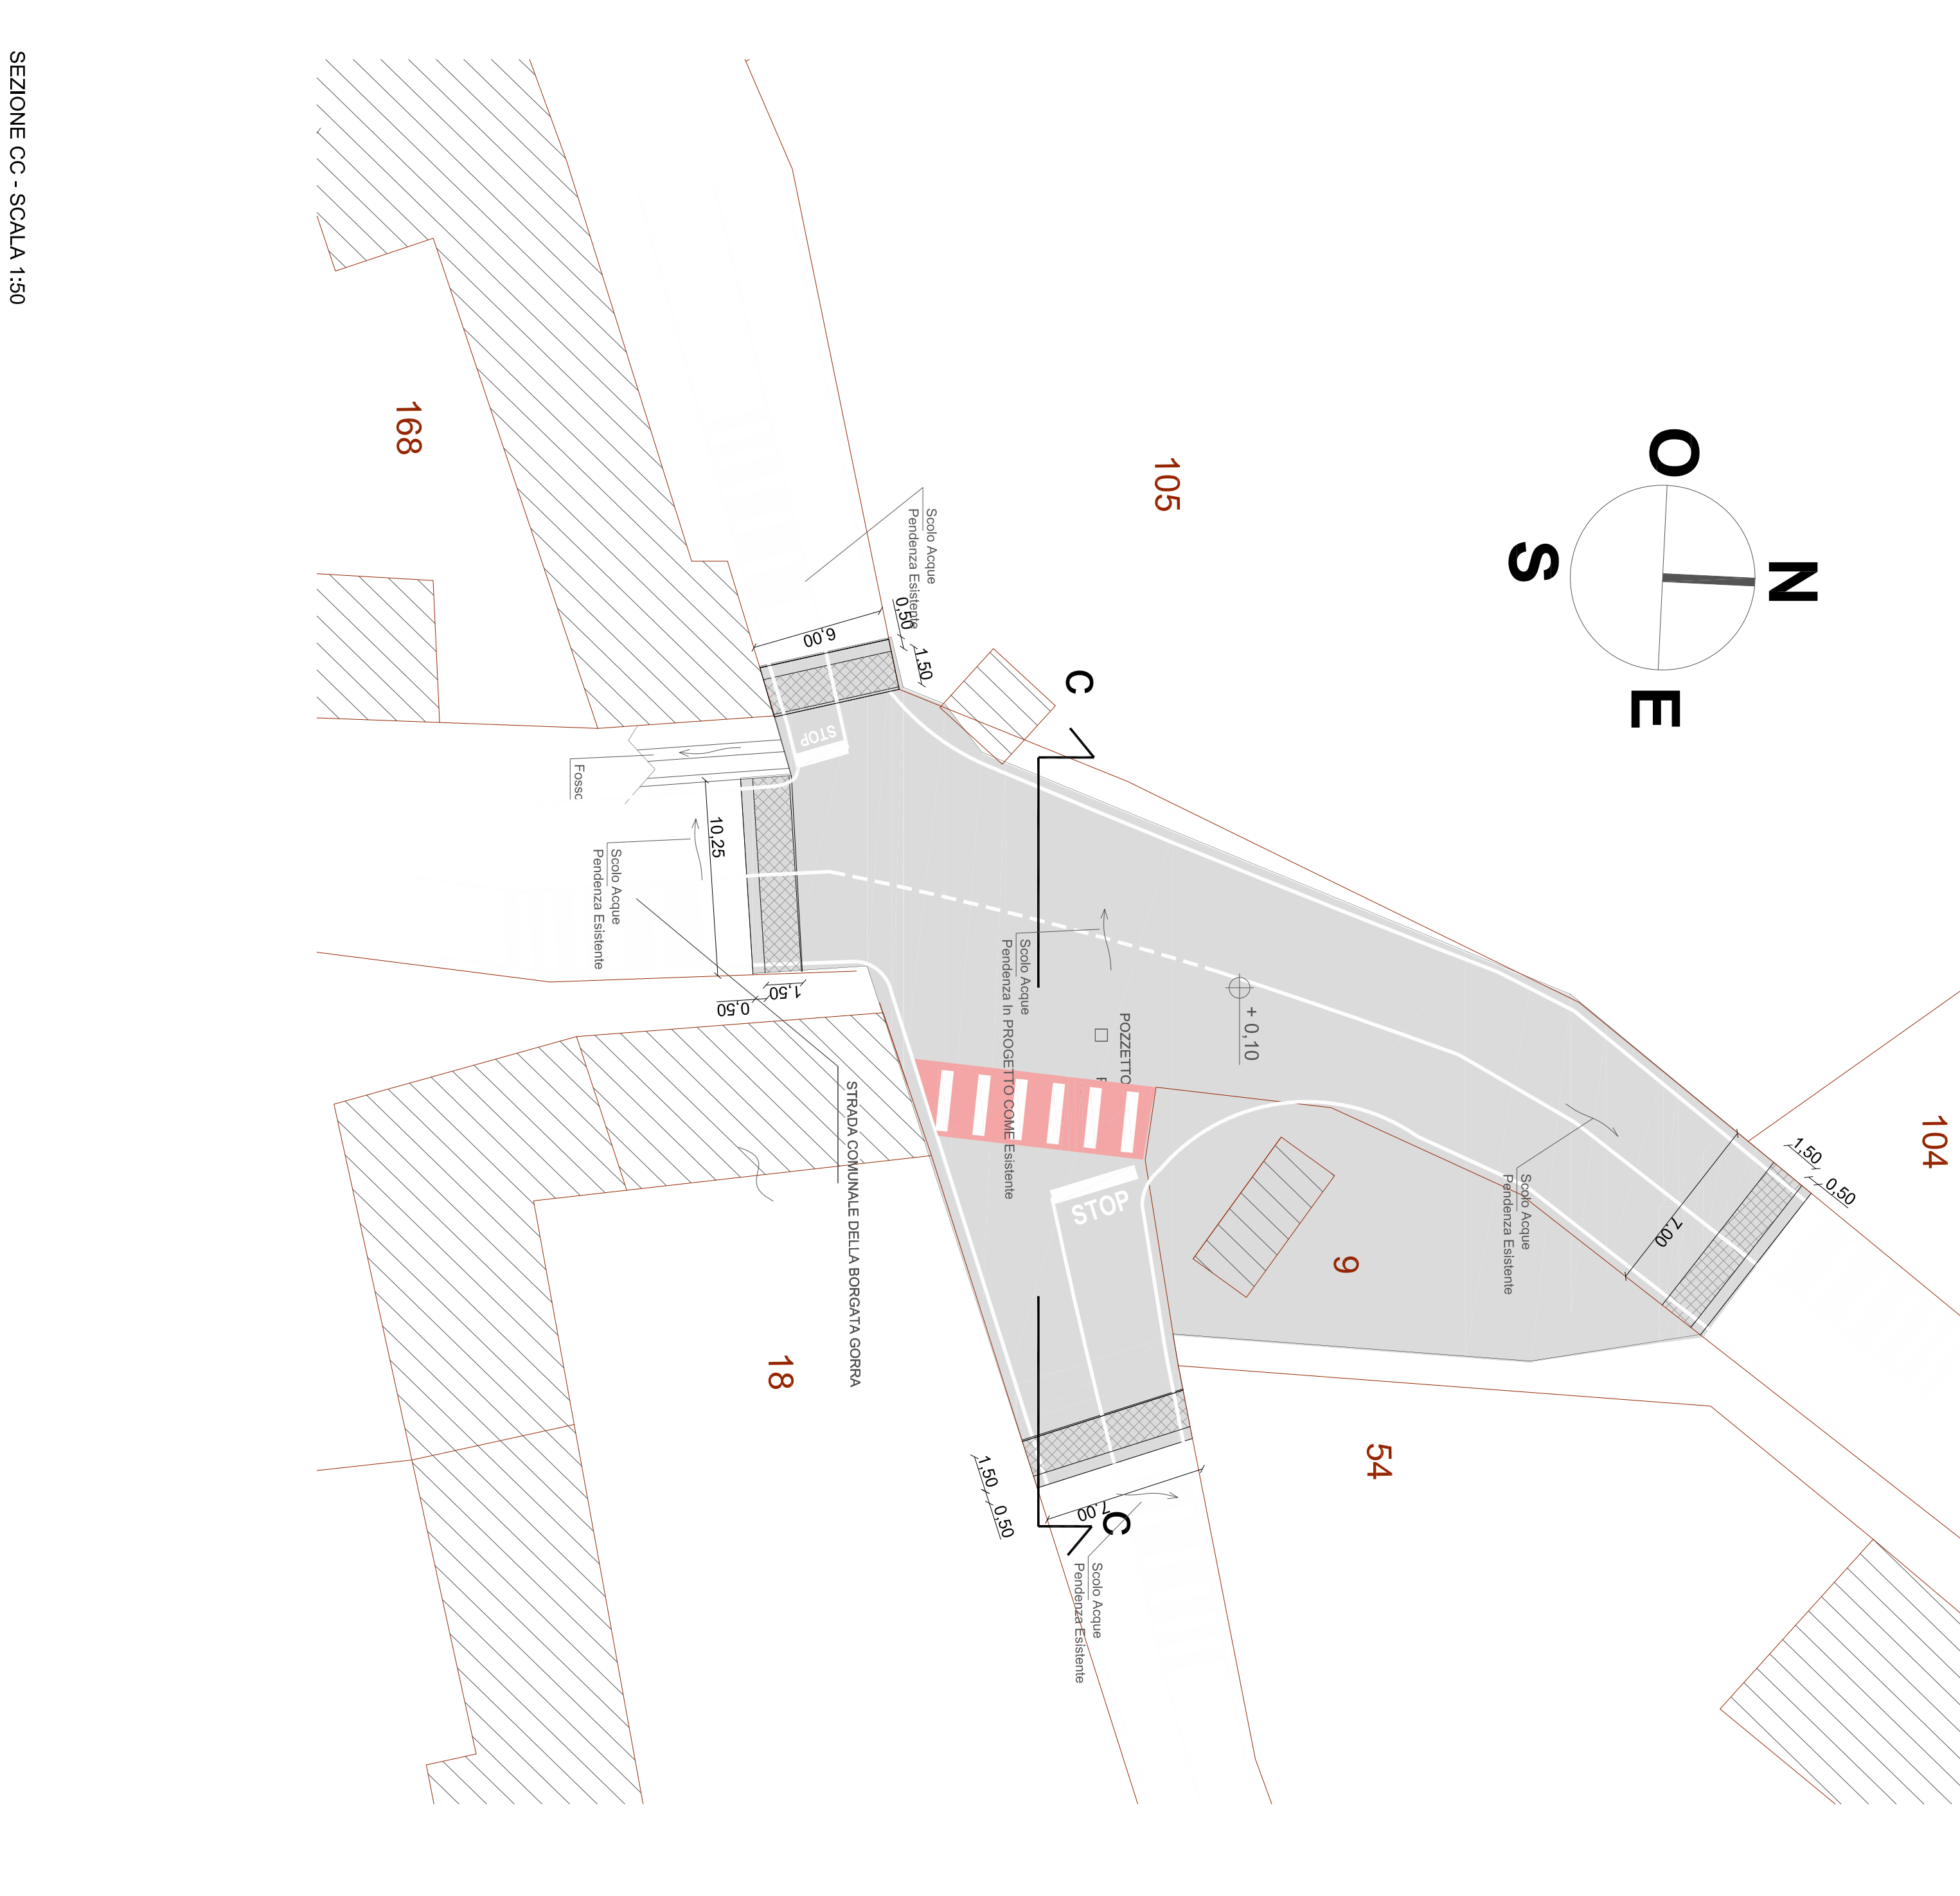

PAVIMENTAZIONE REALIZZATA NEL CENTRO DELLA FRAZIONE GORRA - SCALA 1:200

LEGENDA

- - - - - AREA DI INTERVENTO
- - - - - profilo strada esistente
- - - - - sistemazione a verde
- - - - - strada esistente
- - - - - scarpata
- - - - - pavimentazione in qualità di fondo
- - - - - pila in SP esistente
- - - - - pila in SP in progetto

